





ETAGE	TYPE	N° LOGEMENT
R+1	T3	02

TABLEAU DES SURFACES	
HALL	4,10
DEGT	5,30
WC	1,80
SDE	5,70
CHAMBRE 1	12,10
CHAMBRE 2	11,45
SÉJOUR	30,70
SURFACE HABITABLE	
71,15 m2	
TERRASSE	19,80 m2

Nota: la surface des placards est incluse dans celle de chaque pièce attenante. La hauteur sous plafond est de 2,50 m sauf indication différentes sur le plan




Rue du Dardalhon

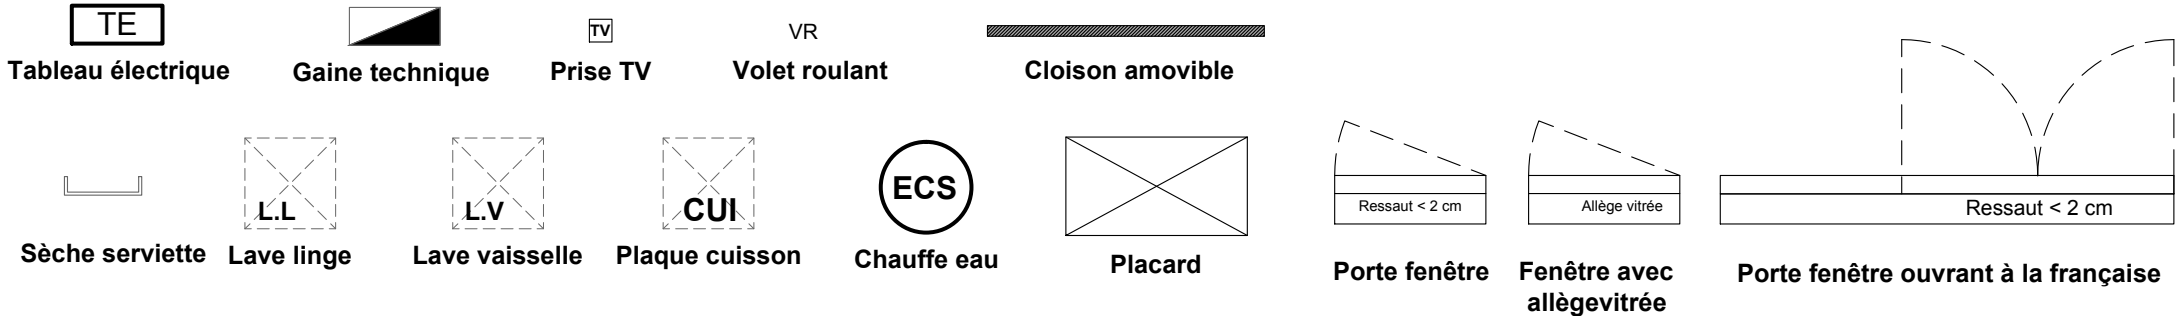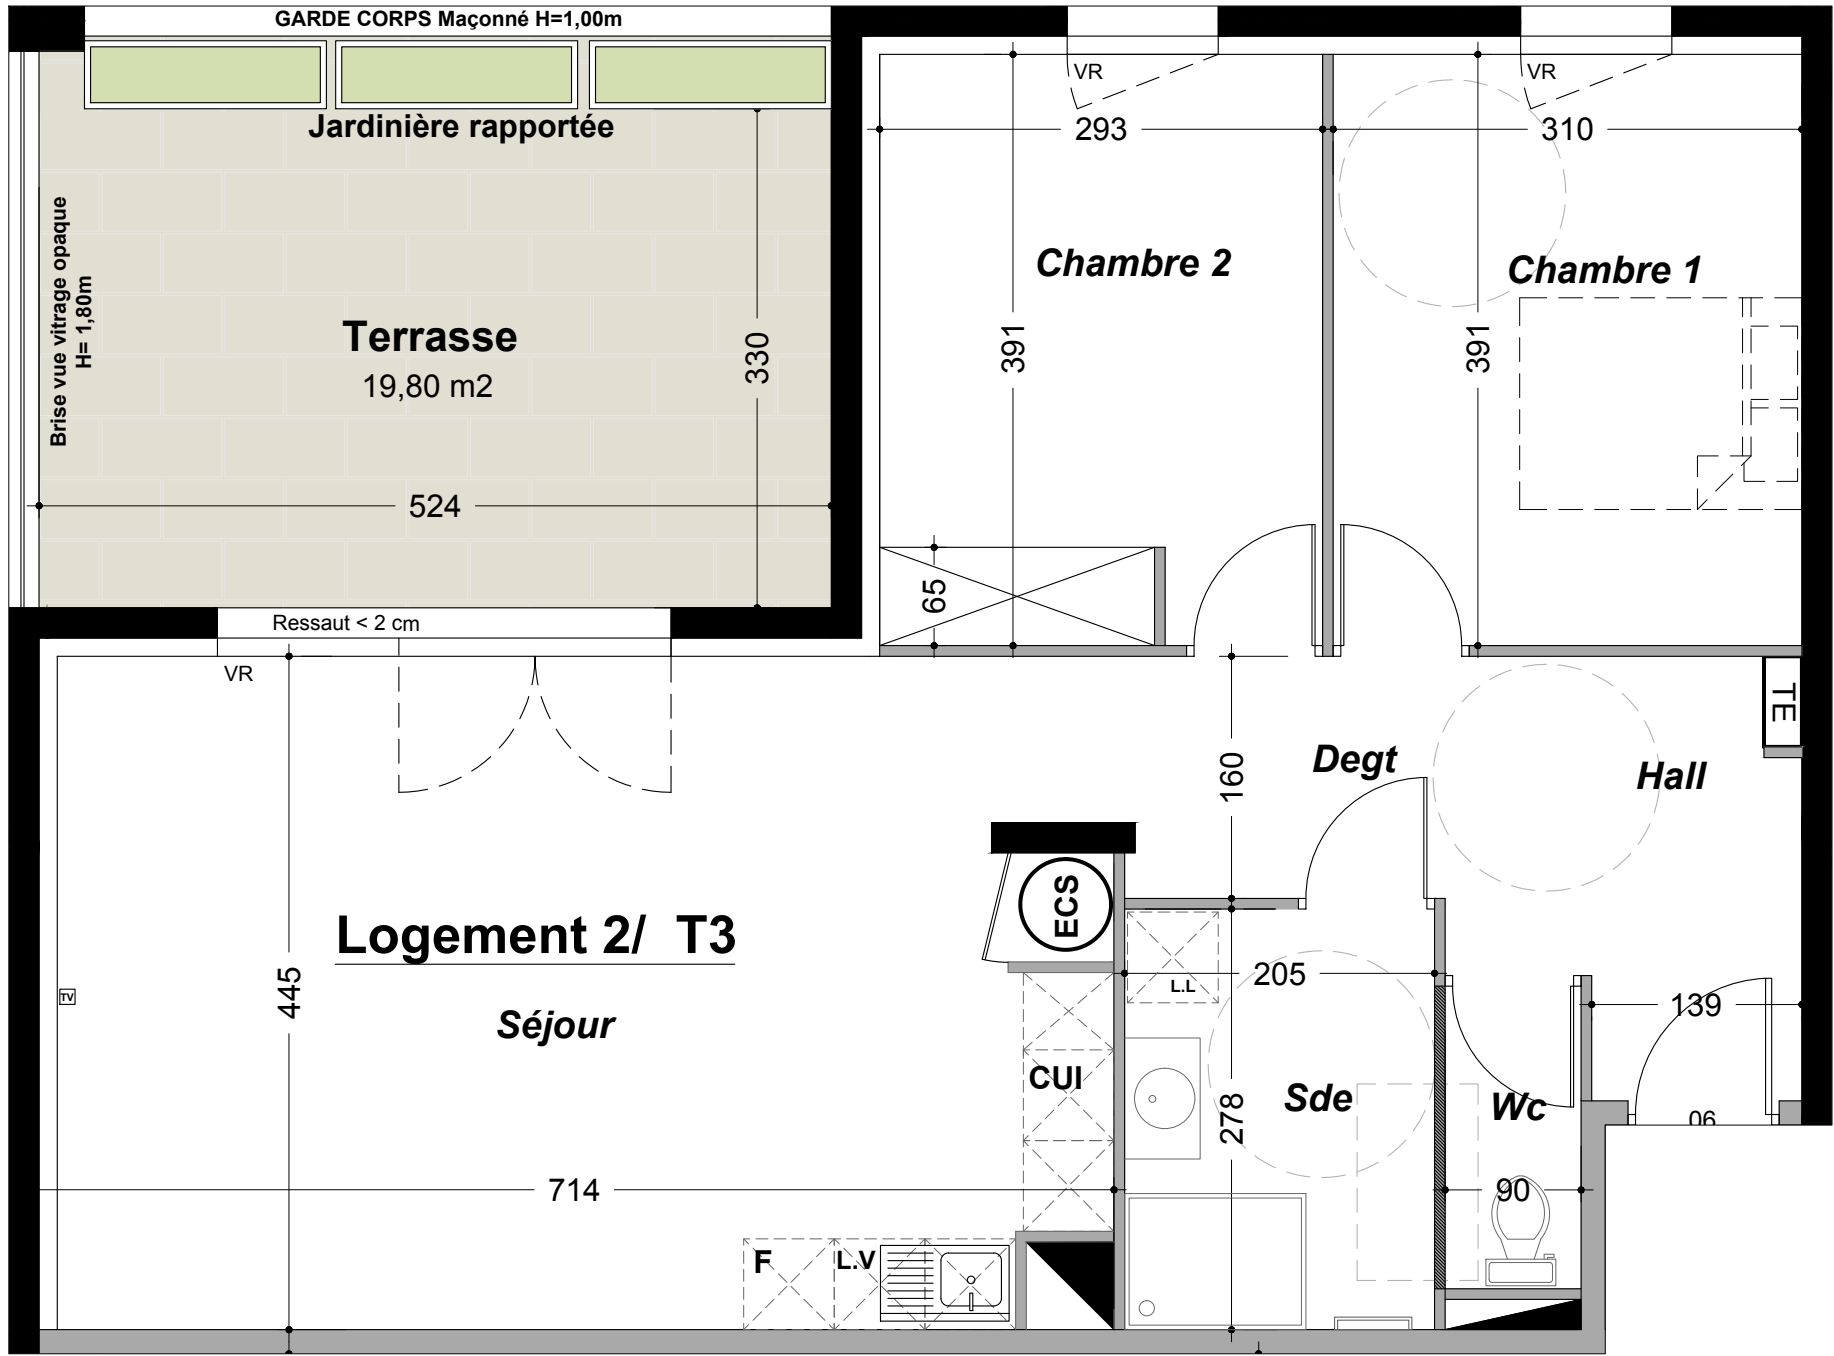



PLAN DE VENTE
Indice A

06/2025

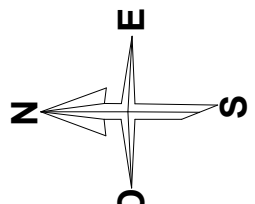

Ech:
1/50

NOTA: des modifications sont susceptibles d'être apportées à ce plan en fonction des nécessités techniques de la construction, tant en ce qui concerne les dimensions libres que de l'équipement. Les surfaces, les hauteurs sous plafond ainsi que les hauteurs de seuils ou allèges indiquées sont approximatives. Les retombés, faux plafonds, soffites, trappes de visites, ainsi que l'emplacement des descentes d'eaux pluviales, des équipements sanitaires ne sont pas tous figurés ou les sont à titre indicatifs. Les épaisseurs de voiles et positions des poteaux sont indicatif.