



ETAGE	TYPE	N° LOGEMENT
R+2	T4	13

TABLEAU DES SURFACES	
HALL	5,50
DEGT	2,85
WC	1,80
SDB	5,30
CELLIER	5,55
CHAMBRE 1	12,95
CHAMBRE 2	10,85
CHAMBRE 3	12,35
SÉJOUR	35,25
SURFACE HABITABLE	
92,40 m2	
TERRASSE	
35,80 m2	

Nota: la surface des placards est incluse dans celle de chaque pièce attenante. La hauteur sous plafond est de 2,50 m sauf indication différentes sur le plan

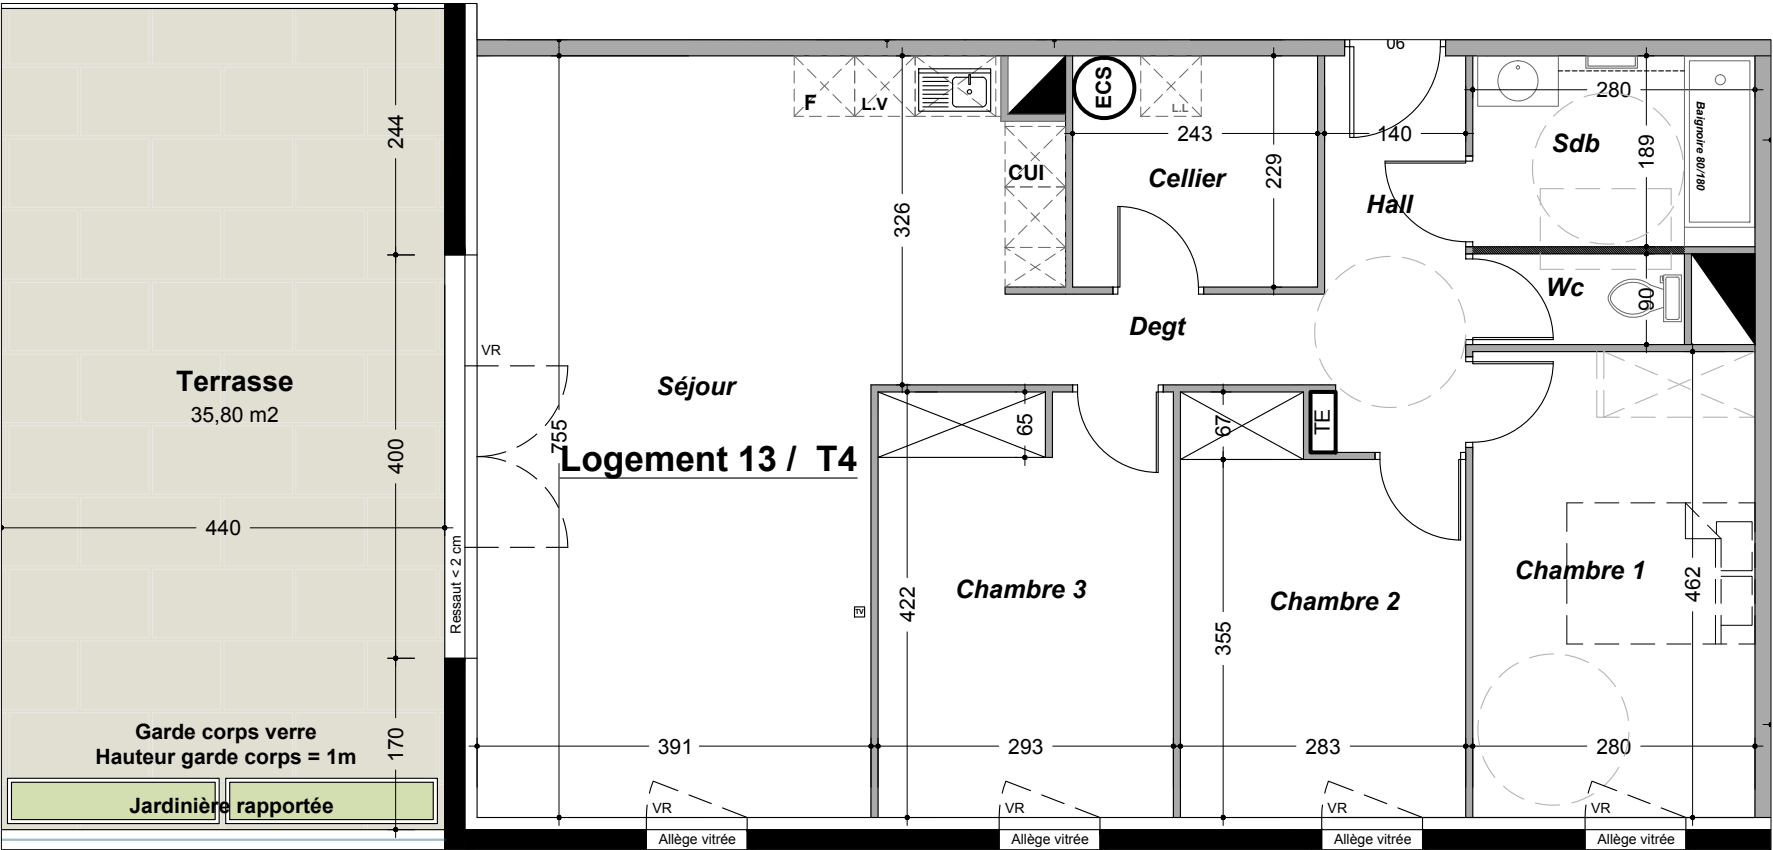
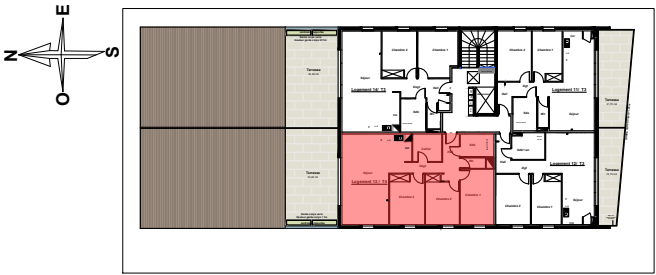


Tableau électrique

Gain technique

Prise TV

Volet roulant

Cloison amovible

Sèche serviette

Lave linge

Lave vaisselle

Plaque cuisson

Chauffe eau

Placard

Porte fenêtre

Fenêtre avec allège vitrée

Porte fenêtre ouvrant à la française

PLAN DE VENTE

Indice B

07/2025

Ech:

1/75

NOTA: des modifications sont susceptibles d'être apportées à ce plan en fonction des nécessités techniques de la construction, tant en ce qui concerne les dimensions libres que de l'équipement. Les surfaces, les hauteurs sous plafond ainsi que les hauteurs de seuils ou allèges indiquées sont approximatives. Les retombés, faux plafonds, soffites, trappes de visites, ainsi que l'emplacement des descentes d'eaux pluviales, des équipements sanitaires ne sont pas tous figurés ou les sont à titre indicatifs. Les épaisseurs de voiles et positions des poteaux sont indicatif.