


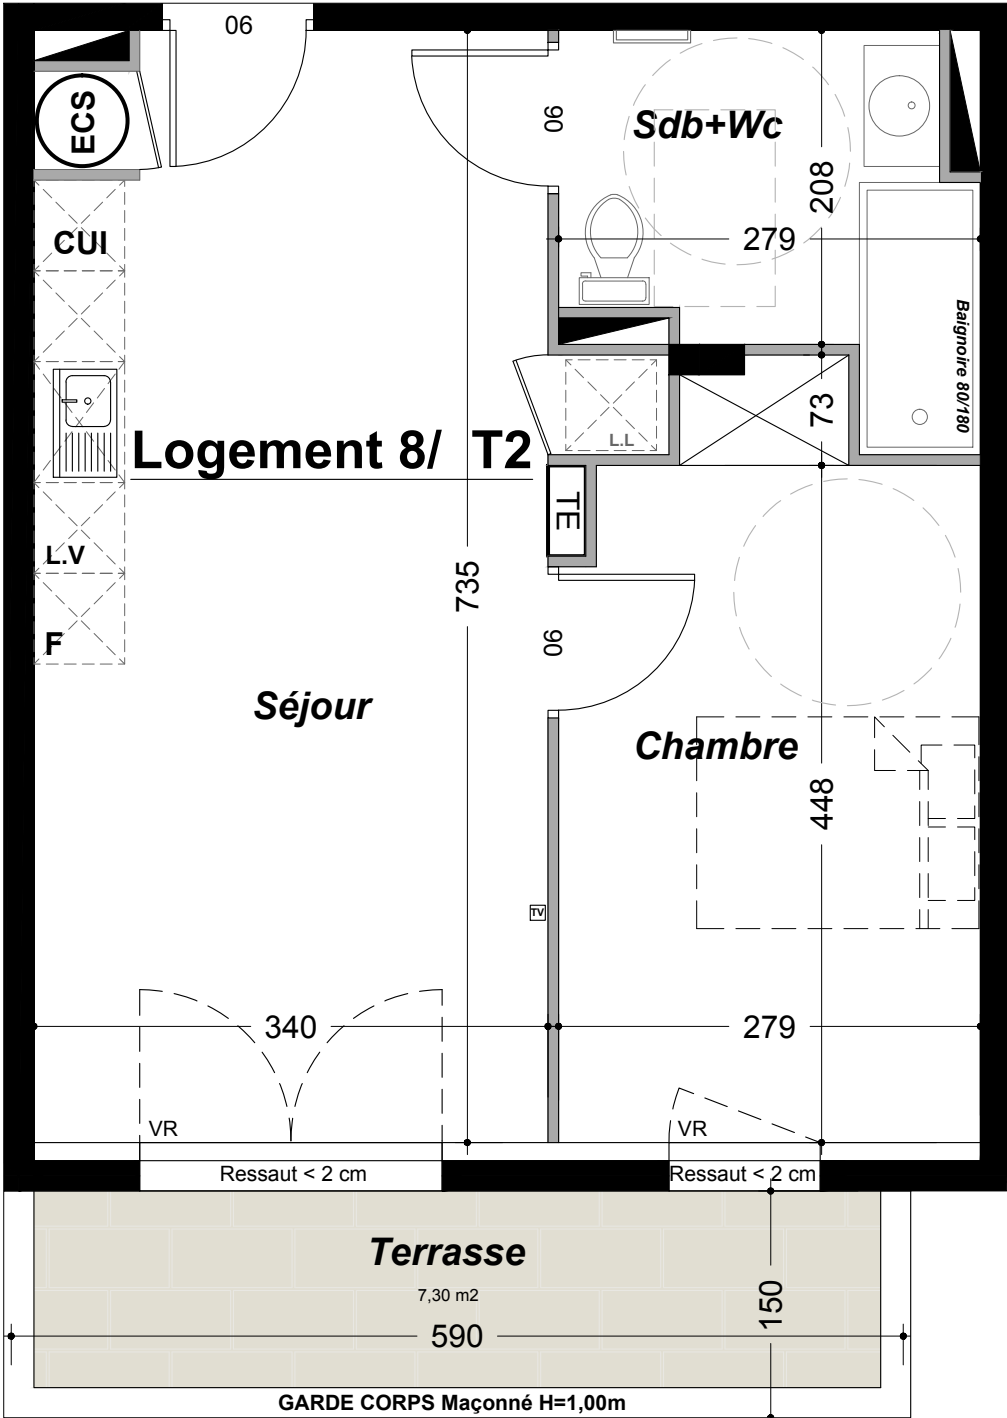

ETAGE	TYPE	N° LOGEMENT
R+1	T2	08

TABLEAU DES SURFACES	
SDE + WC	5,90
CHAMBRE 1	13,10
SÉJOUR	25,35
SURFACE HABITABLE	
44,35 m2	
TERRASSE	7,30 m2

Nota: la surface des placards est incluse dans celle de chaque pièce attenante. La hauteur sous plafond est de 2,50 m sauf indication différentes sur le plan



TE

Tableau électrique

Gaine technique

TV

Prise TV

VR

Volet roulant

Cloison amovible

Sèche serviette

L.L

Lave linge

L.V

Lave vaisselle

CUI

Plaque cuisson

ECS

Chauffe eau

Placard

Ressaut < 2 cm

Porte fenêtre

Allège vitrée


Fenêtre avec allègevitrée

Ressaut < 2 cm

Porte fenêtre ouvrant à la française

PLAN DE VENTE
Indice B

07/2025

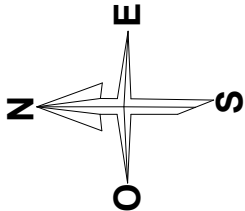

Ech:
1/50

NOTA: des modifications sont susceptibles d'être apportées à ce plan en fonction des nécessités techniques de la construction, tant en ce qui concerne les dimensions libres que de l'équipement. Les surfaces, les hauteurs sous plafond ainsi que les hauteurs de seuils ou allèges indiquées sont approximatives. Les retombés, faux plafonds, soffites, trappes de visites, ainsi que l'emplacement des descentes d'eaux pluviales, des équipements sanitaires ne sont pas tous figurés ou les sont à titre indicatifs. Les épaisseurs de voiles et positions des poteaux sont indicatif.